


CONVITTO NAZIONALE G. FALCONE

Portineria: 6
Cortile: 2
Guardaroba: 6
Magazzino: 2 CS
Refettorio: 6 CS
Seconda Mensa: 3 CS
Cucina: 2 CS
Lavaggio: 2 CS

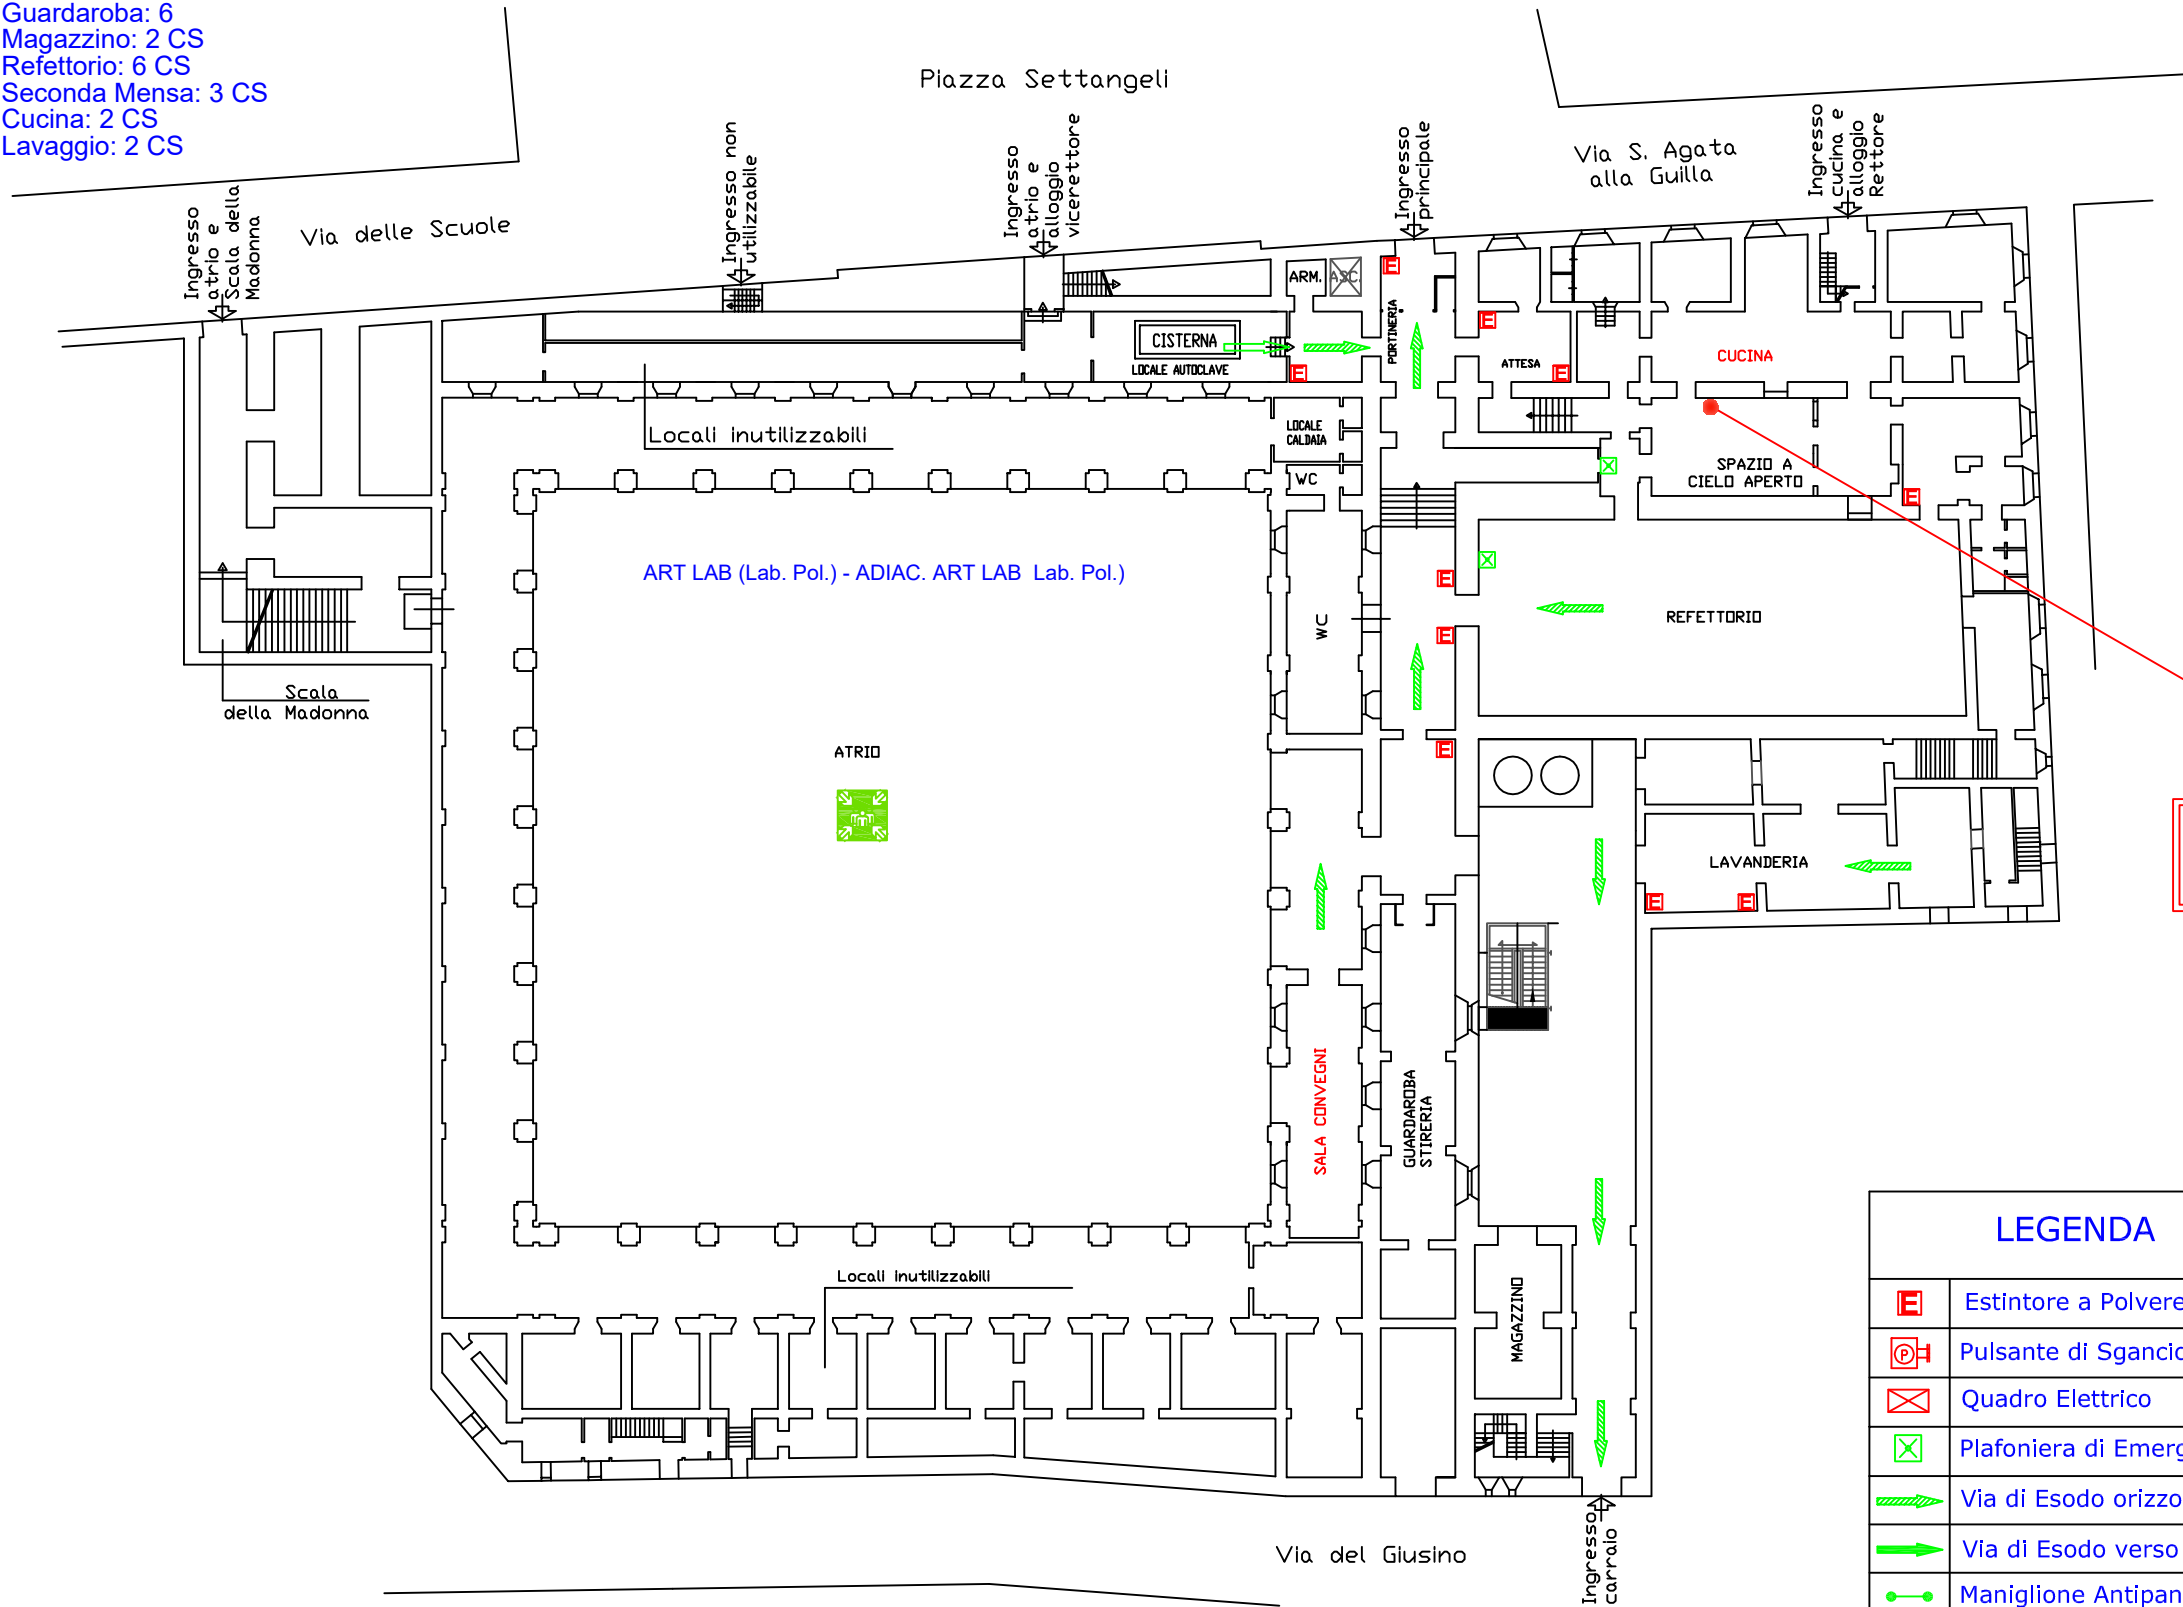

PLANIMETRIA AGGIORNATA

AL 03 Novembre 2024

VOI SIETE QUI

LEGENDA

	Estintore a Polvere
	Pulsante di Sgancio
	Quadro Elettrico
	Plafoniera di Emergenza
	Via di Esodo orizzontale
	Via di Esodo verso il basso
	Maniglione Antipanco
	Uscita di Sicurezza
	Punto di riunione

INDICAZIONI PER IL PERSONALE IN CASO DI INCENDIO



- Avvertire immediatamente il personale dell'Istituto
- Seguire le indicazioni del personale

Nel caso venga impartito l'ORDINE DI EVACUAZIONE



E' vietato servirsi degli ascensori

Il personale dovrà lasciare l'Istituto seguendo i cartelli indicatori e le istruzioni ricevute

MISURE PREVENTIVE



E' vietato fumare e fare uso di fiamme libere



E' vietato gettare nei cestini mozziconi e sigarette, materiali infiammabili, etc.



E' vietato utilizzare apparecchi elettrici personali senza averne avuto autorizzazione.

Servizio Prevenzione e Protezione

Planimetria di Emergenza Piano Terra