


CONVITTO NAZIONALE G. FALCONE

PLANIMETRIA AGGIORNATA AL 03 NOVEMBRE 2024

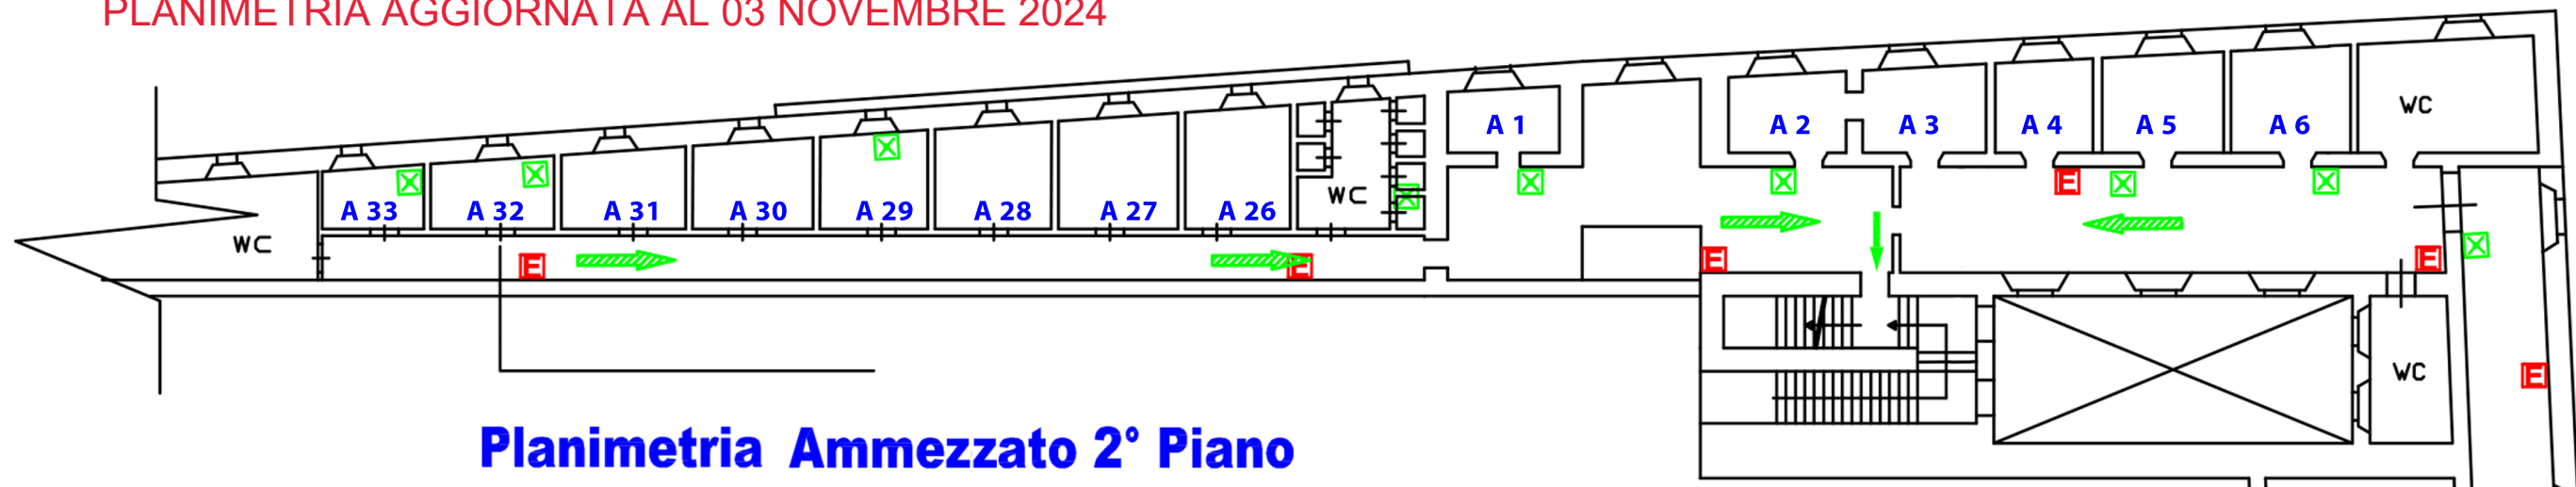

Planimetria Ammezzato 2° Piano

STANZA **A33**: Proietti Paolo
Arcudia Giuseppe

STANZA **A32**: Borzilleri Emanuele
Inguaggiato Michael
Terrasi Manuel

STANZA **A31**: Rizzuto Calogero
Cicero Federico
Andolina Giuseppe

STANZA **A30**: Tranchina Vito
Barbera Giorgio
De Carmine Salvatore

STANZA **A29**: Restivo Salvatore
Mazzola Sebastiano
Raccuglia Giuseppe

STANZA **A28**: Badagliacca Francesco
Palmeri Vito
Di Lorenzo Angelo

STANZA **A27**: Teresa Pierto
Costanza Raimondo
Suppa Riccardo

STANZA **A26**: Bertacci Gaetano
Basile Alessandro
Famularo Kevin

STANZA **A2**: Stanza Educatori

STANZA **A3**: Licciardi Federico
Licciardi Ludovico

STANZA **A4**: Lo Piccolo Mathia
Da Silva Mattia
Porrazzo Lorenzo

STANZA **A5**: Tuzzolino Christian
Janowitz Christian

STANZA **A6**: Currò Calogero
Ribbaudo Matteo
Tatania Flavio