


CONVITTO NAZIONALE G. FALCONE

Planimetria Aggiornata
al 03 novembre 2024

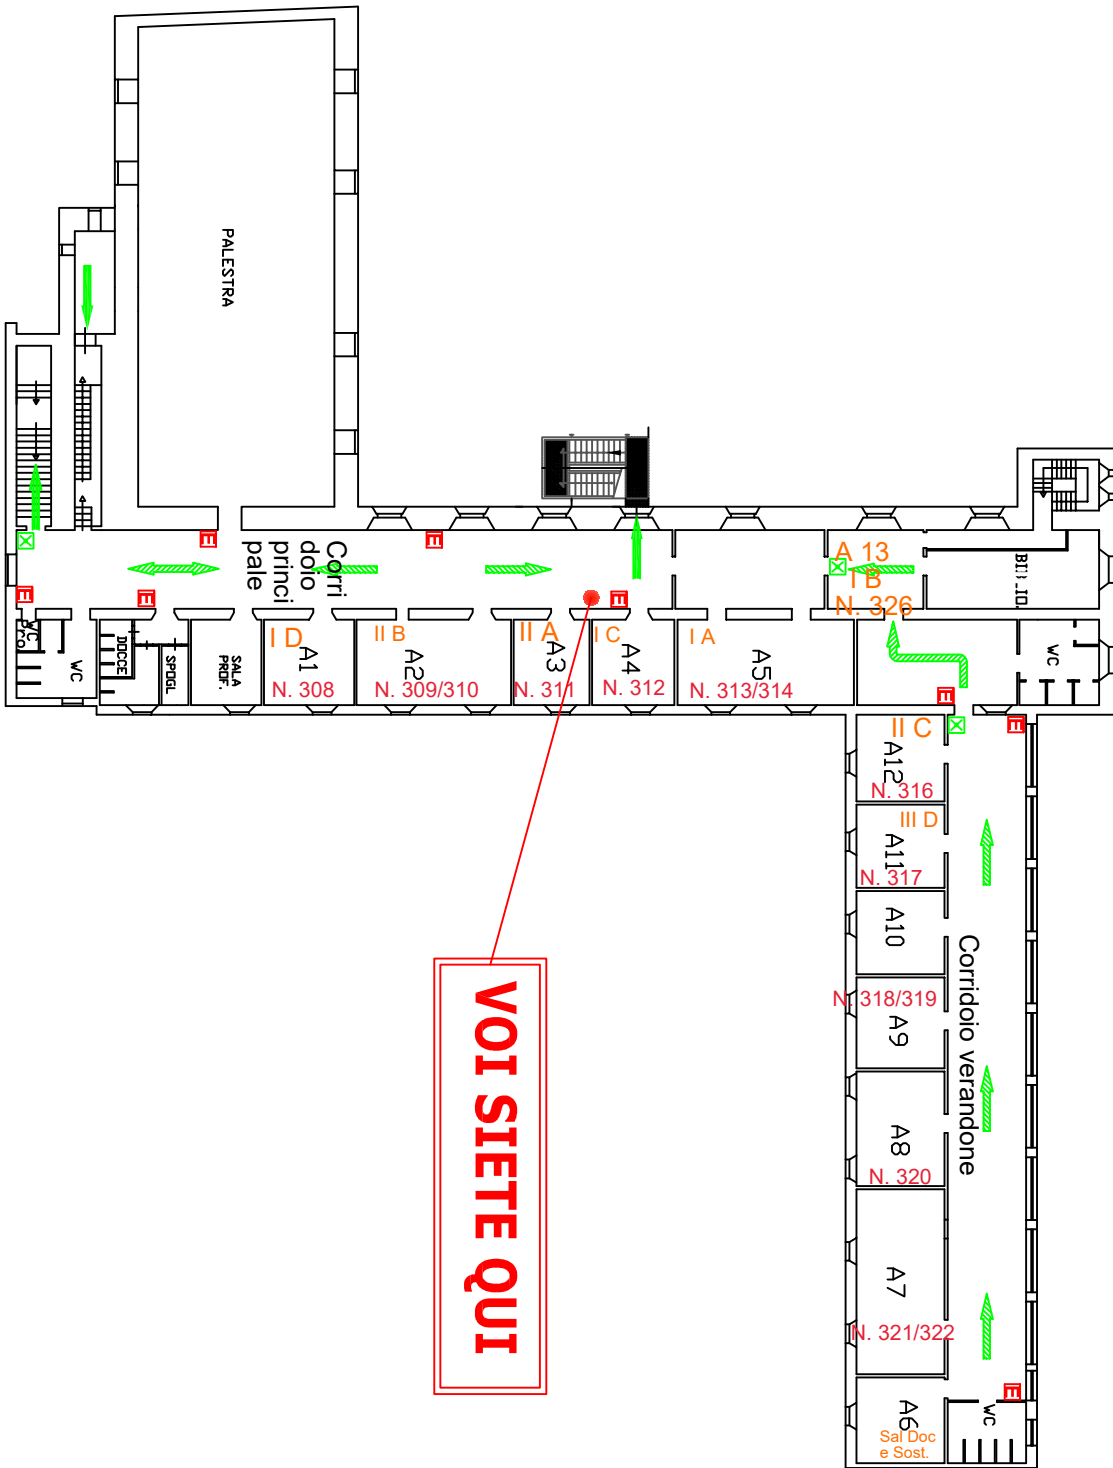

VOI SIETE QUI

LEGENDA	
	Estintore a Polvere
	Pulsante di Sgancio
	Quadro Elettrico
	Plafoniera di Emergenza
	Via di Esodo orizzontale
	Via di Esodo verso il basso
	Maniglione Antipanico
	Uscita di Sicurezza

INDICAZIONI PER IL PERSONALE IN CASO DI INCENDIO



- Avvertire immediatamente il personale dell'Istituto
- Seguire le indicazioni del personale

Nel caso venga impartito l'ORDINE DI EVACUAZIONE



E' vietato servirsi degli ascensori

Il personale dovrà lasciare l'Istituto seguendo i cartelli indicatori e le istruzioni ricevute

MISURE PREVENTIVE



E' vietato fumare e fare uso di fiamme libere



E' vietato gettare nei cestini mozziconi e sigarette, materiali infiammabili, etc.



E' vietato utilizzare apparecchi elettrici personali senza averne avuto autorizzazione.